


# STADT MÜNDE

## BEBAUUNGSPLAN KÖNIGSHOF

NACH § 30 BBAUG



M 1:1000  
Gemeindebezirk } Münden  
Gemarkung }

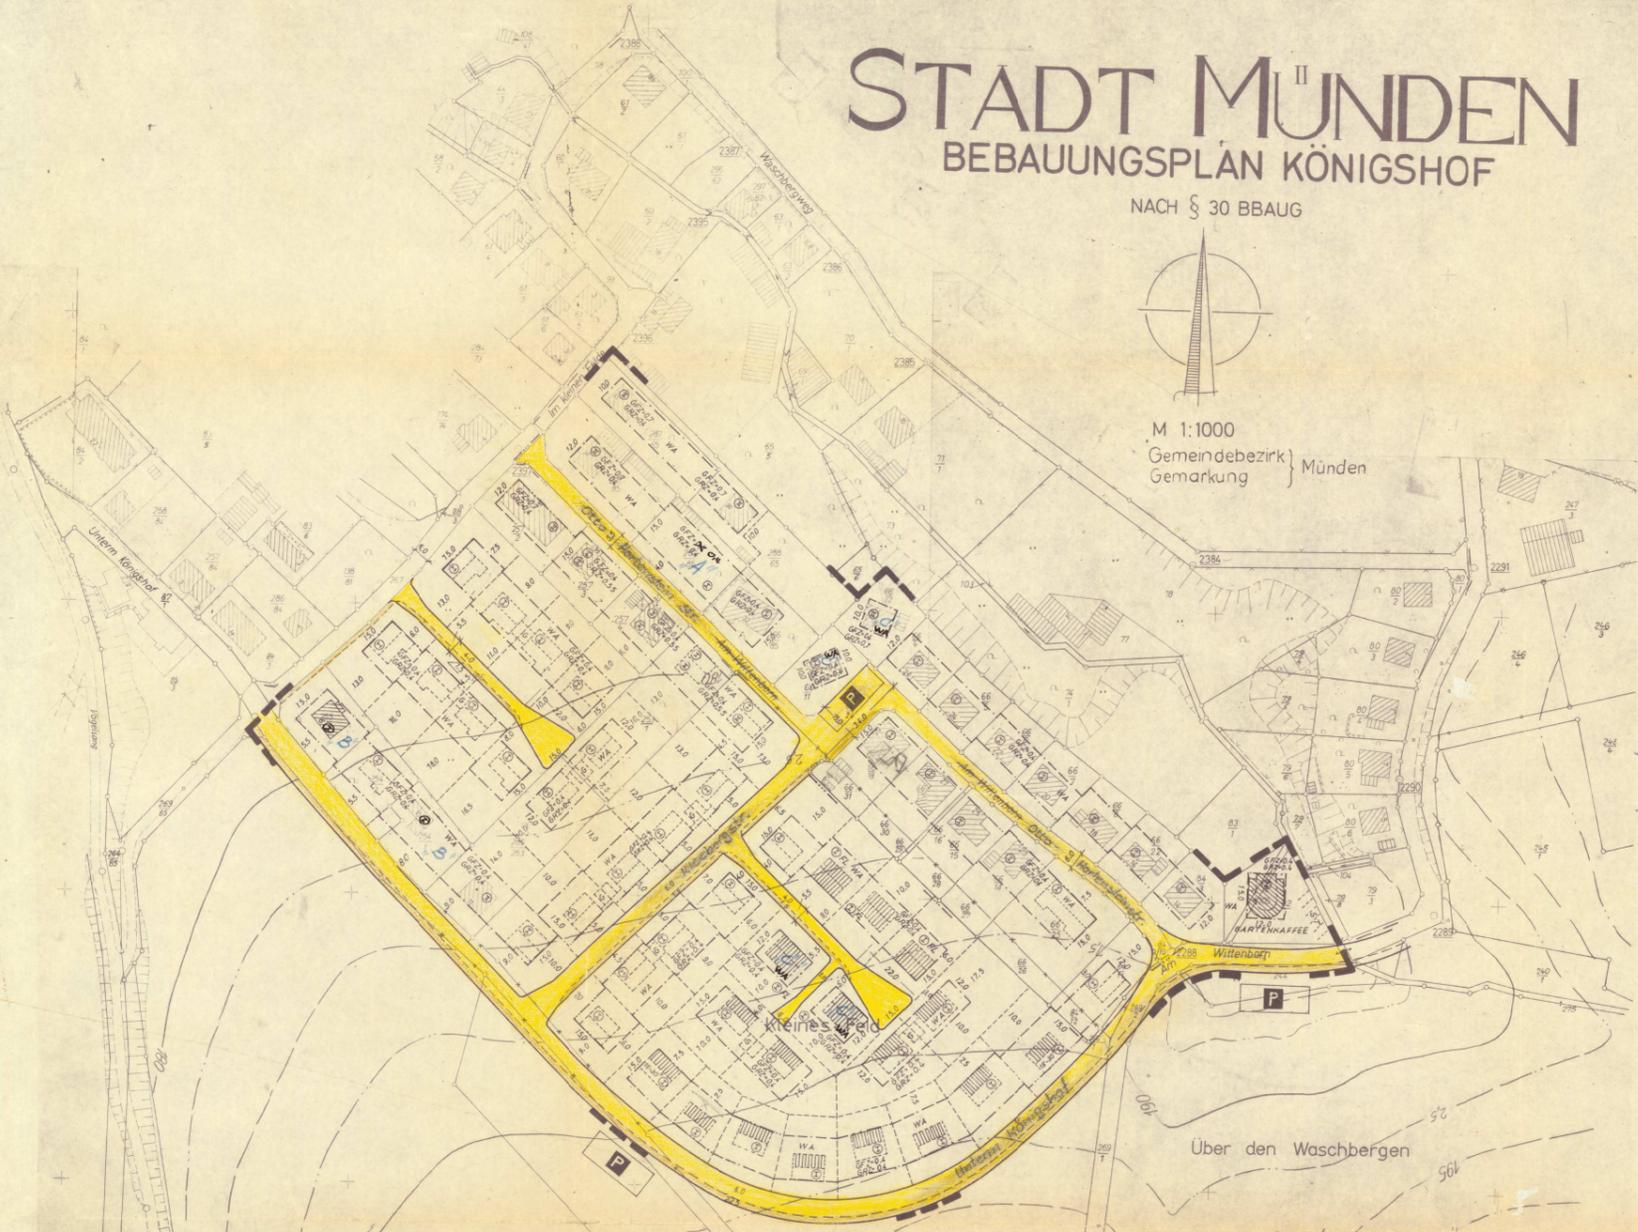

### STADT MÜNDE

GEBIET: KÖNIGSHOFGELÄNDE  
GEBIETSABSCHNITT: KLEINES FELD/WITTENBORN

#### LEGENDE DER PLANUNGSUNTERLAGE

- BEBAUUNG
- FLURSTÜCKSGRENZE
- STRASSENRENDE VORH.
- GRENZE DES RÄUMLICHEN GELTUNGSBEREICHES DES BEBAUUNGSPLANES
- HÖHENLINIEN ÜBER N.N.

#### LEGENDE DER PLANUNG

- W.A. ALLEGM. WOHNGEBIET
- BEBAUUNG (G) GESCHOSSZAHL ZWINGEND (O) GESCHOSSFLÄCHENZAHL (GZ) GRUNDFLÄCHENZAHL
- STRASSENRENDE GEPLANT
- BAUPLATZAUFTEILUNG
- FUSSWEGEGRENZUNG
- FLURSTÜCKSGRENZE AUFGZHEBEN
- BAULINIE
- BAUGRENZE NEU
- GARAGEN
- PRIVATE-STELLPLATZE
- VORHERRSCHENDE RICHTUNG DER BAUKÖRPER
- EINGESCHOSSIGER AUSBAU DES DACHGESCHOSSES MÖGLICH
- 1-30 EINGESCHOSSIG
- FL. FLACHDACH
- PRIVATE FREIFLÄCHE VORH.
- STRASSE NEU
- STRASSE VORH.
- PRIVATE FREIFLÄCHE GEPL.
- ÖFFENTLICHE PLATZFLÄCHEN

GILT NUR FÜR FÄRBLICH ANGELEGTE PLÄNE

<p>Die Richtigkeit der Planungsunterlage in vermessungstechnischer Hinsicht wird hiermit bescheinigt. Hann. Münden, den 3. Sept. 1965 Katasteramt</p>	<p>Entwurf ausgearbeitet HANN. MÜNDE, den 5.7.1965 STADTOBERBAURAT</p>	<p>Der Rat der Stadt Münden ist mit Beschluss vom 6.6.1967 der in der Genehmigungsverfügung des Regierungspräsidenten in Hildesheim vom 22.10.1966 -Ic./HSB 9.24.3 (10) - aufgeführter Auflage beigetreten. Bürgermeister STADTDIREKTOR</p>
<p>Die Träger öffentlicher Belange sind bei der Aufstellung gem. § 2 Abs. 3 Bundesbaugesetz beteiligt worden.</p>	<p>Beschlossen gem. § 2 Abs. 6 Bundesbaugesetz vom 23.6.1960 (BGBL I S. 341). HANN. MÜNDE, den 5.2.1965 STADTOBERBAURAT</p>	<p>Entwurf mit Begründung hat gem. § 2 Abs. 6 öffentlich ausgelegen in der Zeit 13.5.1966 bis 13.6.1966 vom 2.3.1966 bis 7.4.1966 HANN. MÜNDE, den 1.7.1966 STADTDIREKTOR</p> <p>Die öffentliche Auslegung des Entwurfes des Bebauungsplanes Nr. 10 (Königshof-Gebietsabschnitt: Kleines Feld/Wittenborn) ist gem. § 2 Abs. 6 BBAUG ortsüblich bekanntgemacht. Die Bekanntmachung erfolgte durch Veröffentlichung in der Tageszeitung am 29.4.1966 STADTDIREKTOR</p>
<p>Der Bebauungsplan ist gem. § 10 des Bundesbaugesetz als Satzung beschlossen am 14.5.1966 HANN. MÜNDE, den 1.7.1966 Bürgermeister</p>	<p>Genehmigt gem. § 11 des Bundesbaugesetz vom 23.6.1960. gem. § 11 des Bundesbaugesetz vom 28.8.1960 (BGBL I S. 340) jedes Maßgabe meiner Verfügung vom heutigen Tage HSB 9.24.3/10 Hildesheim, den 22.10.1966 Der Regierungspräsident 16. Auflage</p>	<p>Genehmigung und Auslegung des Bebauungsplanes und Begründung gem. § 12 Bundesbaugesetz bekanntgemacht am 18.7.1967 HANN. MÜNDE, den 20.7.1967 STADTDIREKTOR</p>

Angefertigt  
Hann. Münden, den 25.6.1963  
Katasteramt  
im Auftrage

