

Bonaforth

Bebauungsplan

Hinter der Ziegelhütte

Nach § 30 BBAUG



Grundriß hergestellt
 Hann Münden, den 24. Jan 1963
 Katasteramt
 im Auftrage
Ulmann

Gemeindebezirk } Bonaforth
 Gemarkung }


DECKBLATT

LEGENDE

- GRUNDSTÜCKSGRENZEN
- GRUNDSTÜCKSGRENZEN ENTFALLEND
- GRUNDSTÜCKSGRENZEN GEPLANT
- PARKPLATZ GEPLANT
- KLÄRGRUBE GEPLANT
- BEBAUUNG GEPLANT
- FAHRBAHN/GEHSTEIG
- BEBAUUNG VORHANDEN
- WA** WOHNGEBIET ALLGEMEIN
- GRZ 0,4** GRUNDFLÄCHENZAHL
- GFZ 0,4** GESCHOSSFLÄCHENZAHL
- BAUGRENZEN
- ZWINGENDE BAUGRENZE
- GELTUNGSBEREICH DES DECKBLATTES

ALLGEMEINES WOHNGEBIET (WA) ZUGELASSENE AUSNAHMEN:
 ANLAGEN FÜR BEHERBERGUNGSGEWERBE, NICHTSTÖRENDE
 GEWERBEBETRIEBE, VERWALTUNGEN, SPORTLICHE ZWECKE,
 GARTENBAUBETRIEBE, TANKSTELLEN, STÄLLE FÜR KLEINTIER-
 HALTUNG.

DER GEMEINDE BONAFORTH
 KREIS HANN MÜNDEN ORTSPLANER ARCHITEKTURBÜRO BERNDT
 HANN MÜNDEN IST DIE VERVIELFÄLTIGUNG UNTER DEN MIT
 VERPFLICHTUNGSERKLÄRUNG VOM.....
 SCHRIFTLICH ANERKANNTEN BEDINGUNGEN DURCH DAS KA-
 TASTERAMT HANN MÜNDEN GESTATTET WORDEN.

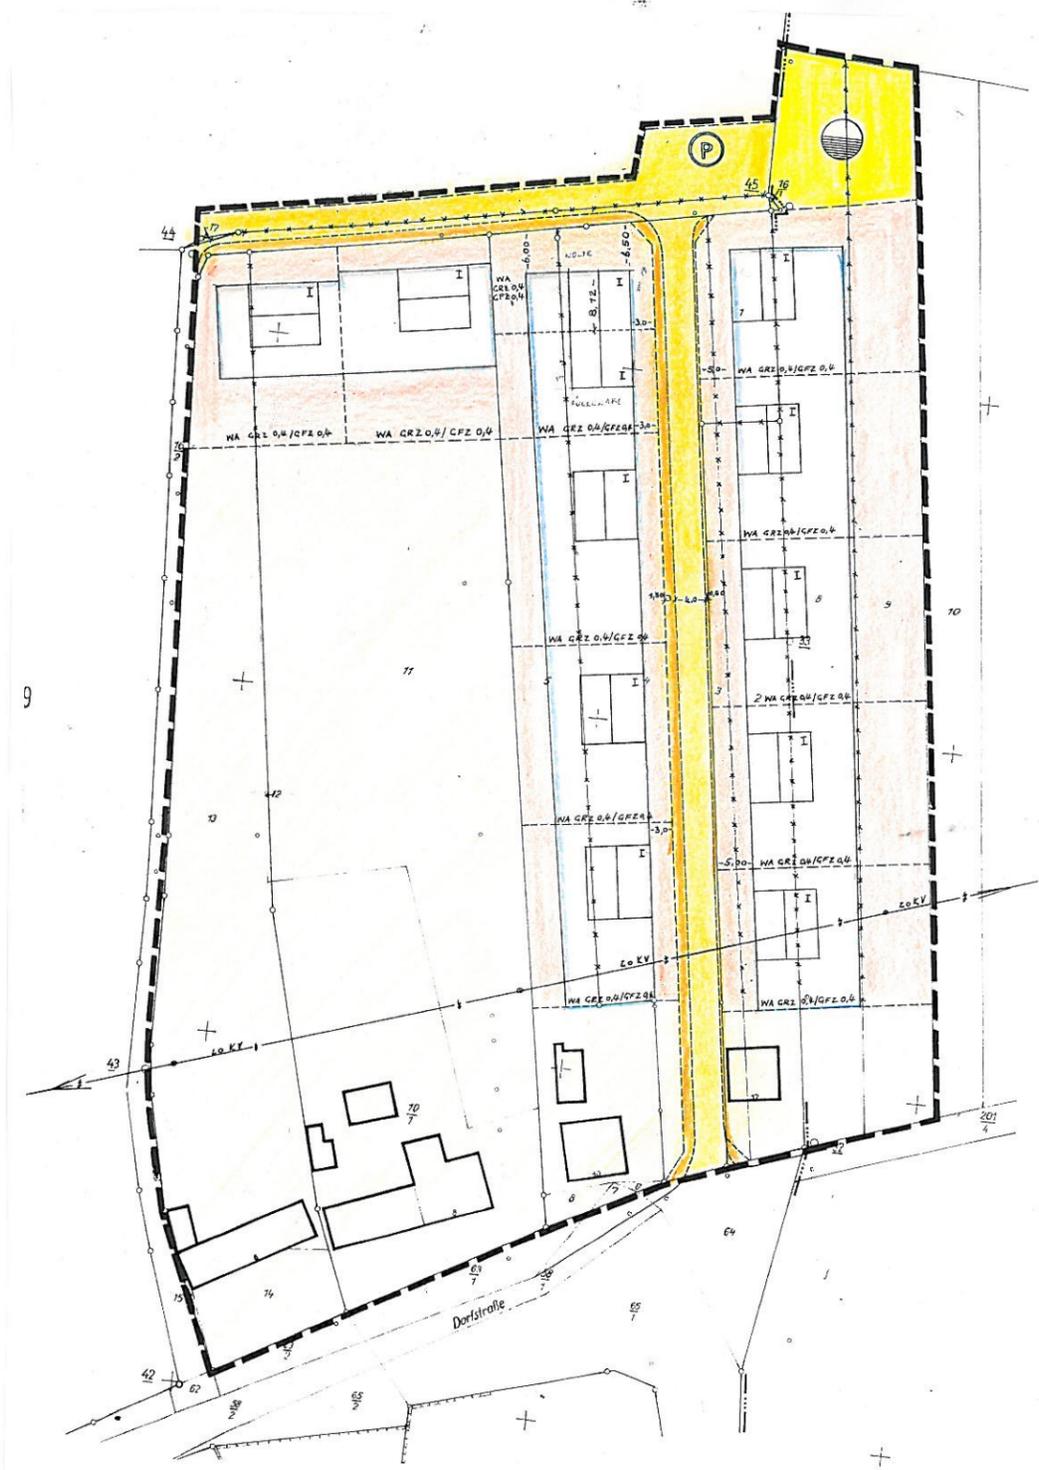

VERÖFFENTLICHT
 21.10.1963
 GEZ. HERBOLD

Die Richtigkeit der Planungsunterlage in
 vermessungstechnischer Hinsicht wird
 hiermit bescheinigt.
 Hann. Münden, den 16. Juli 1963
 Katasteramt
Rummel
 Regierungsvermessungsrat

Entwurf ausgearbeitet
 Hann. Münden, den 24.4.1963
 ARCHITEKTURBÜRO
 GÜNTHER BERNDT
 HANN. MÜNDEN
 BAHNHOFSTR. 6 - RUF 2253
Günther Berndt

Beschlossen gem. § 2 Abs. 1 Bundesbau-
 gesetz vom 23. 11. 1960 (BGBl. I S. 341)
 Bonaforth, den 19.4.1963
G. V. Rupp
 GEMEINDE BONAFORTH
 KREIS HANN MÜNDEN

Entwurf mit Begründung hat gem. § 2
 Abs. 1 öffentlich auszulegen in der Z. B.
 vom 6.5.63 bis 6.6.63
 Bonaforth, den 7.6.1963
 Genehmigt gem. § 11 des Bundesbau-
 gesetzes vom 23. 11. 1960
Bebauungsplan Nr. 4
 Genehmigt
 gem. § 11 des Bundesbaugesetzes vom 23. 11. 1960
 (BGBl. I S. 341) nach Maßgabe meiner
 Verfügung vom heutigen Tage (HSB Nr. 4/3/64)
 Hann. Münden, den 10.7.1963
Herbold
 VERMESSUNGSAMT
 HANN. MÜNDEN