


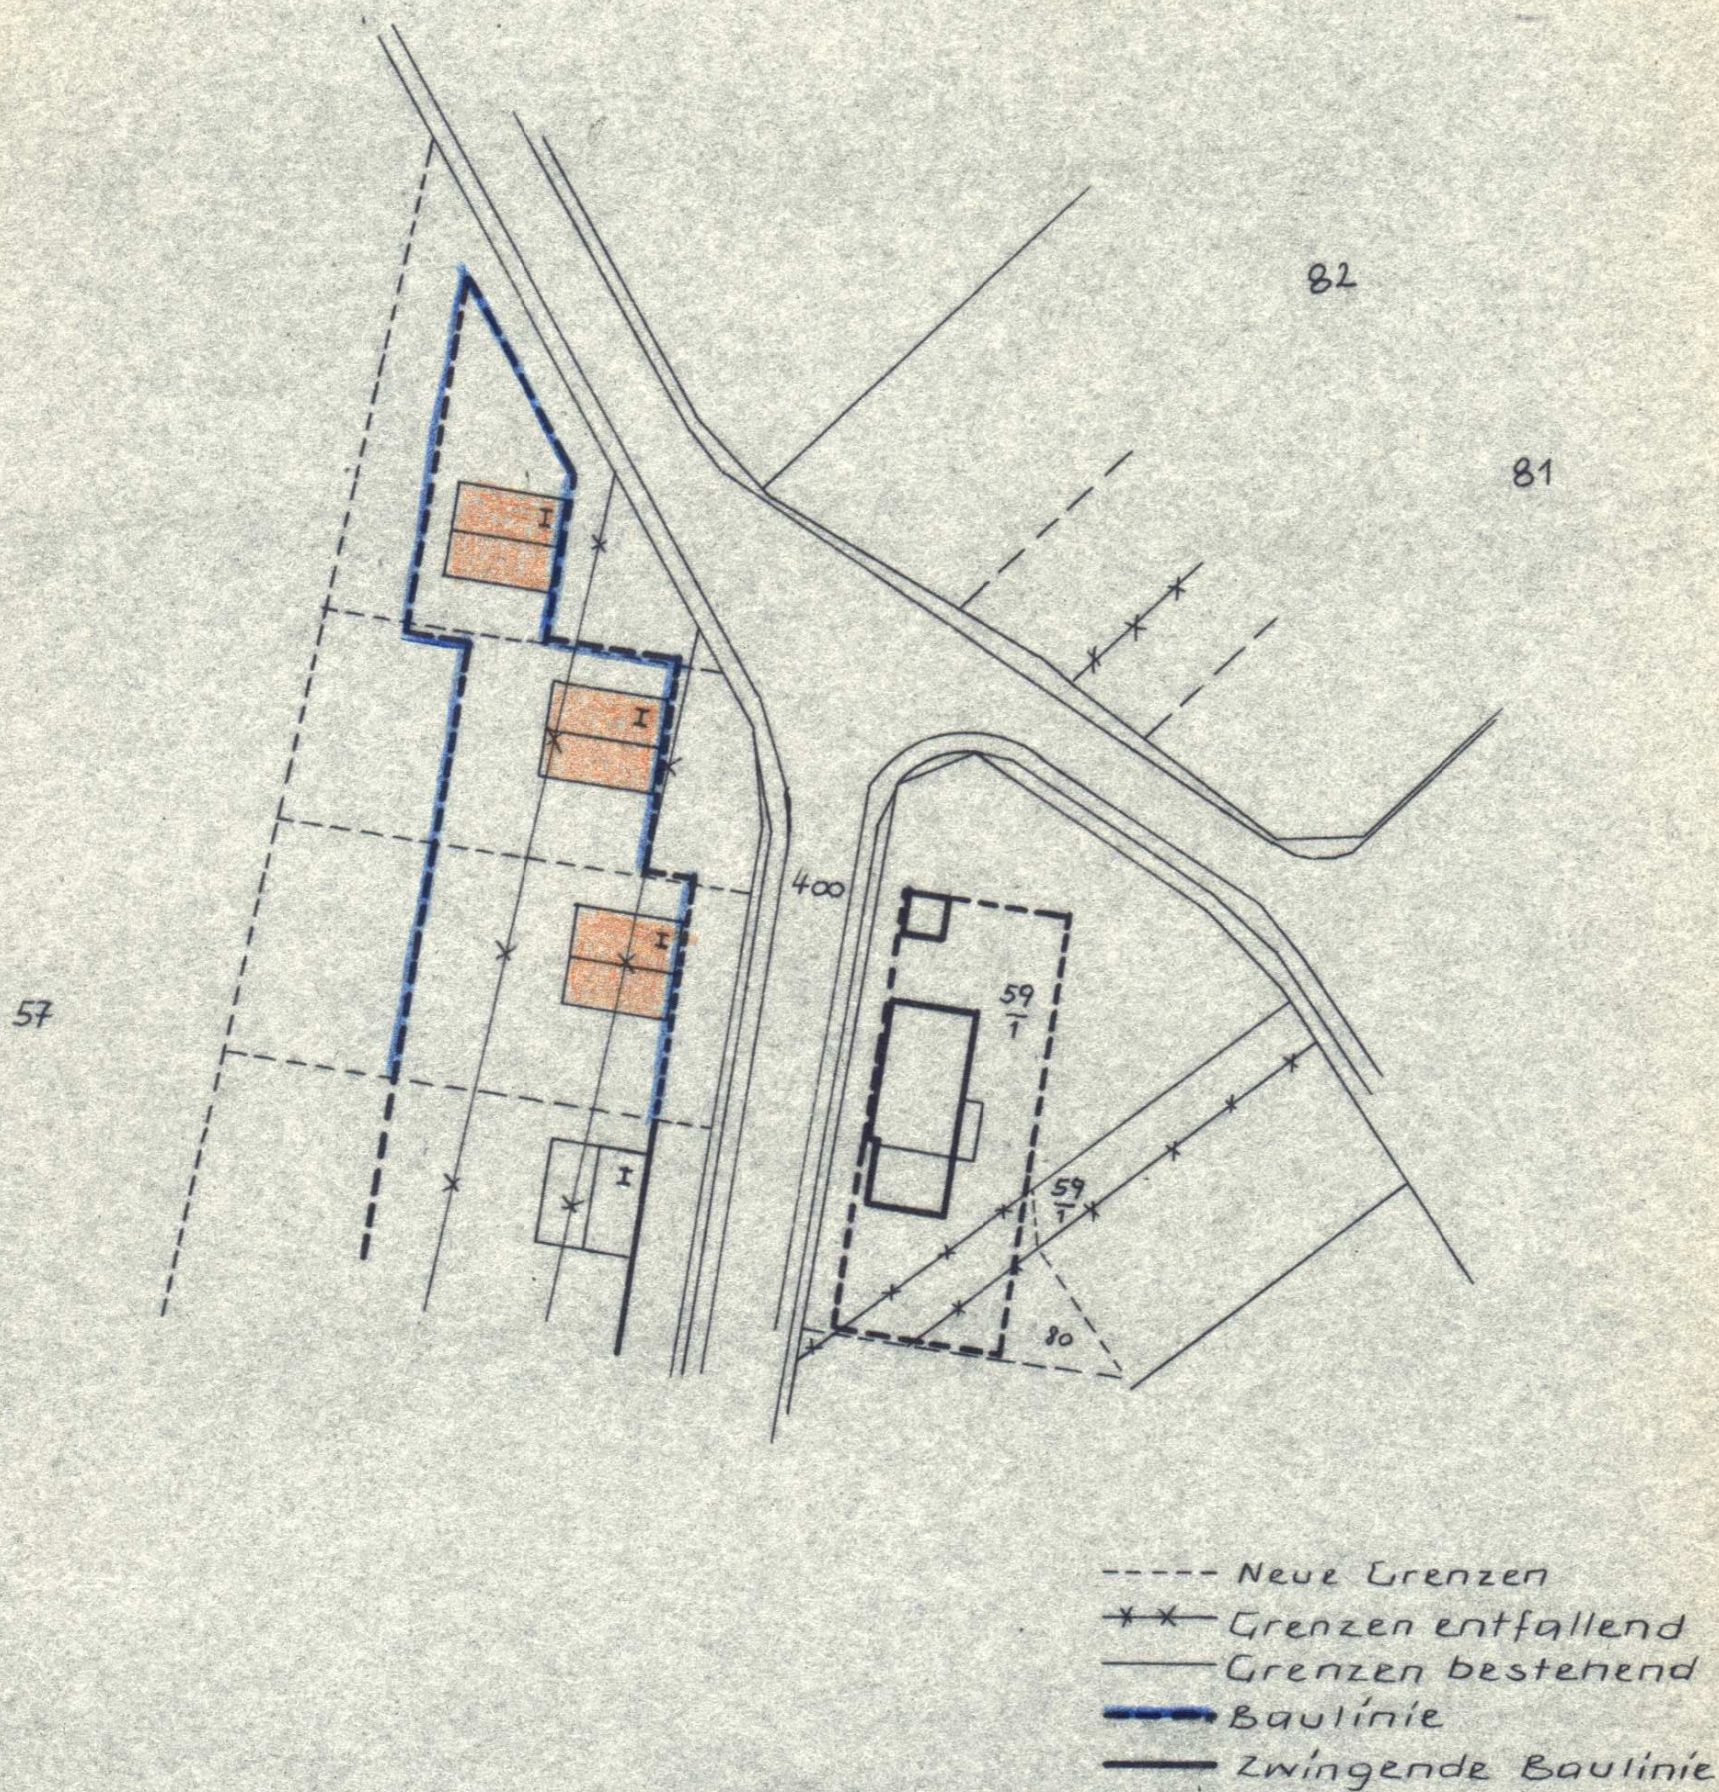

Deckblatt zum Bebauungsplan Hemeln, "Lohberg" Nr. 1

Architekt:

ARCHITEKTURBURO
GÜNTER BERNDT
HANN. MÜNDE
BAHNHOFSTR. 6 KUF 2253

Günter Berndt

Die dargestellte Änderung in der öffentlichen Ratssitzung am 24.8.1964 genehmigt.

Hemeln, den 3. 9. 1964



Der Gemeindedirektor

Kusch